


A7-2) Stralcio di aerofotogrammetria con individuazione della sede del C.O.M., degli accessi all'area e del parcheggio interno all'area

Scala 1:500

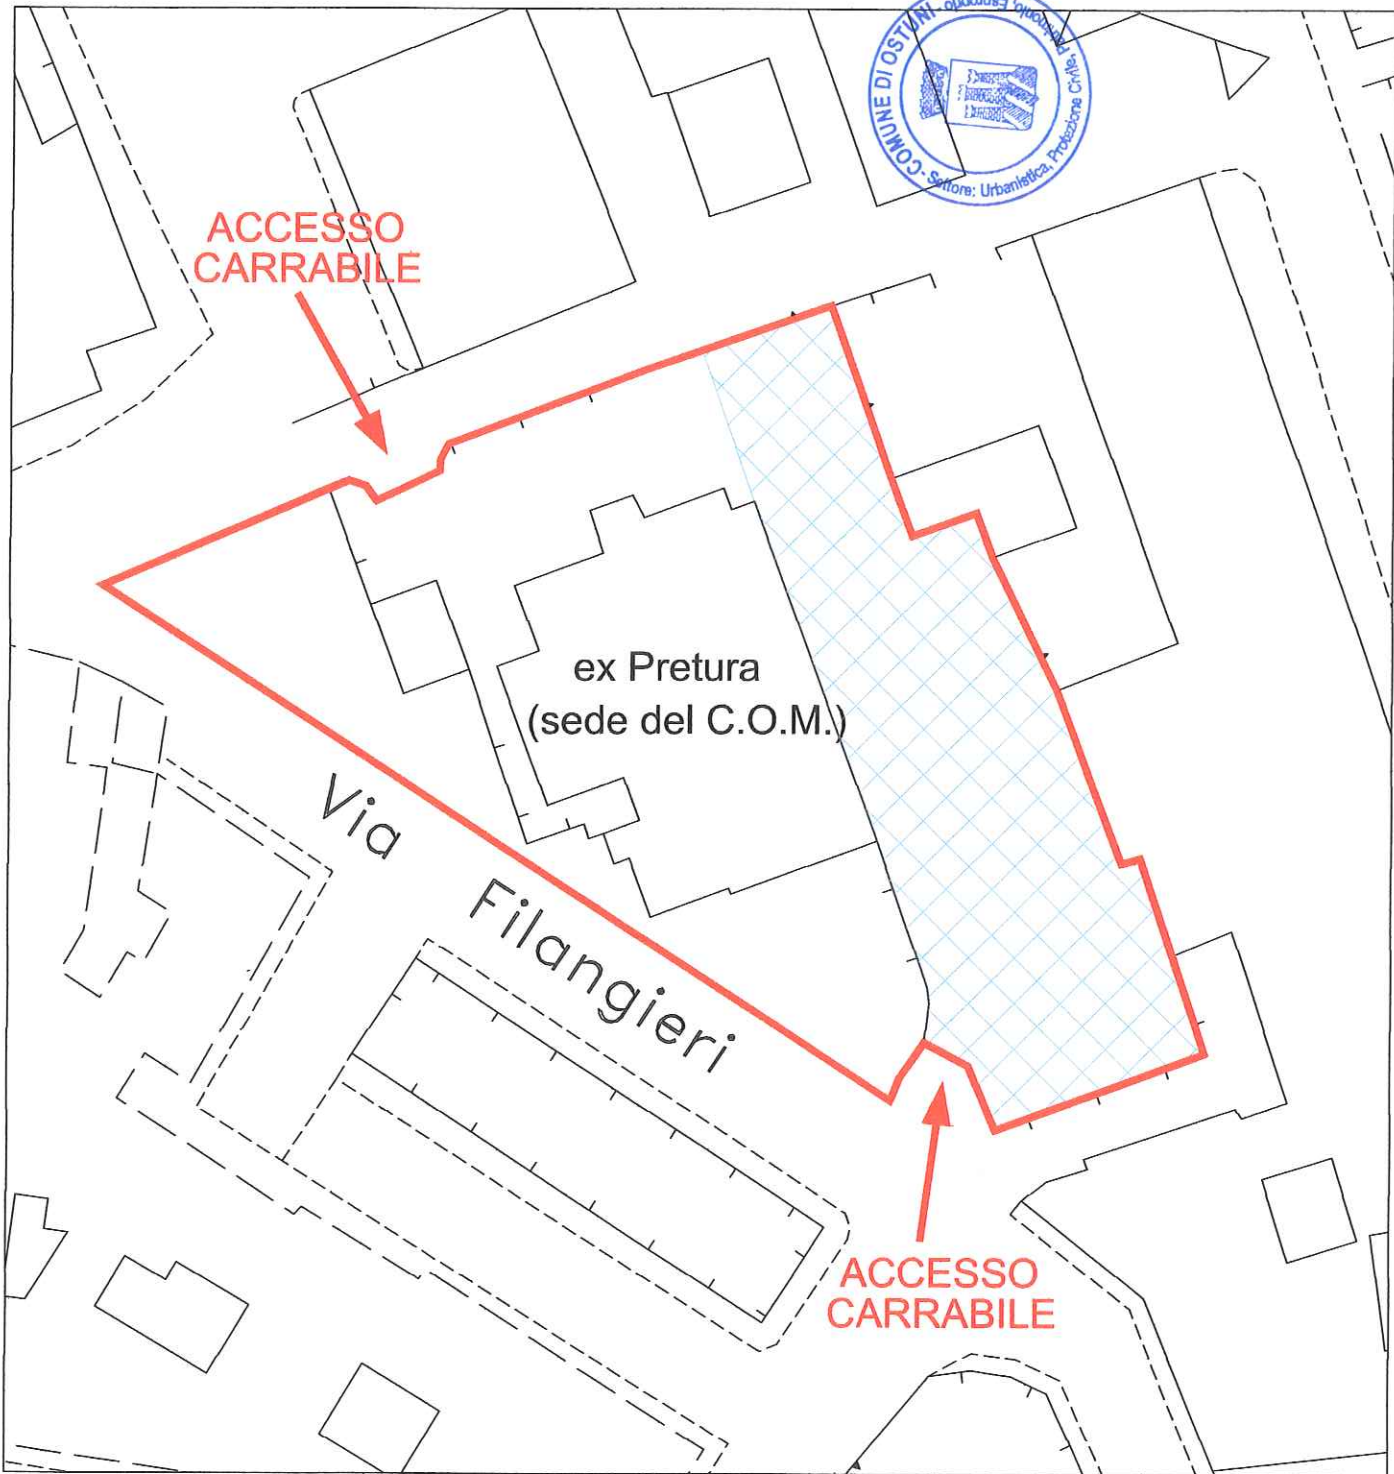

LEGENDA

— Perimetro dell'area sede del C.O.M.

▨ Area destinata a parcheggio

